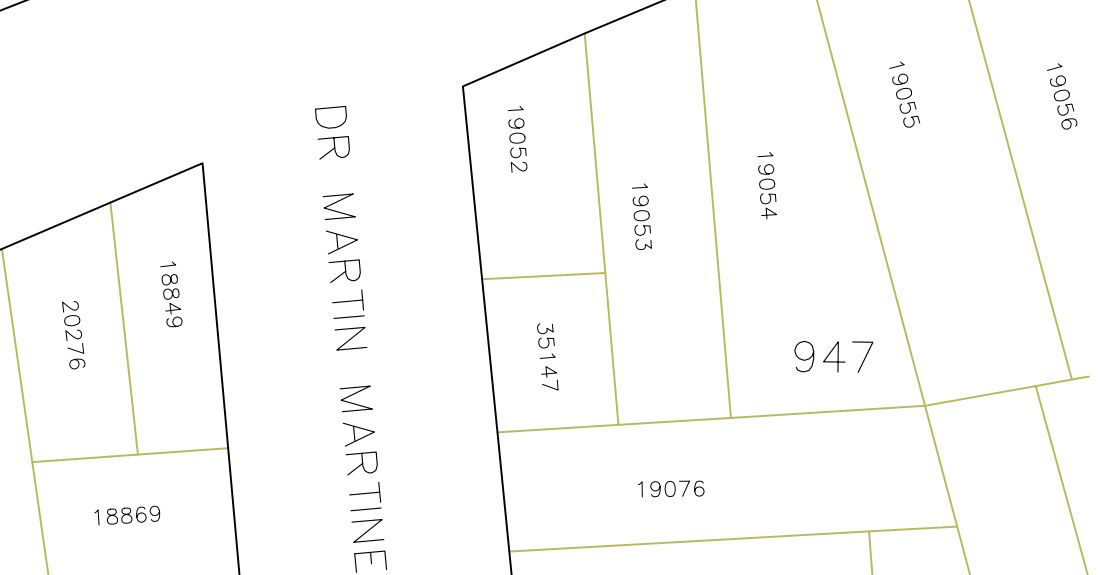
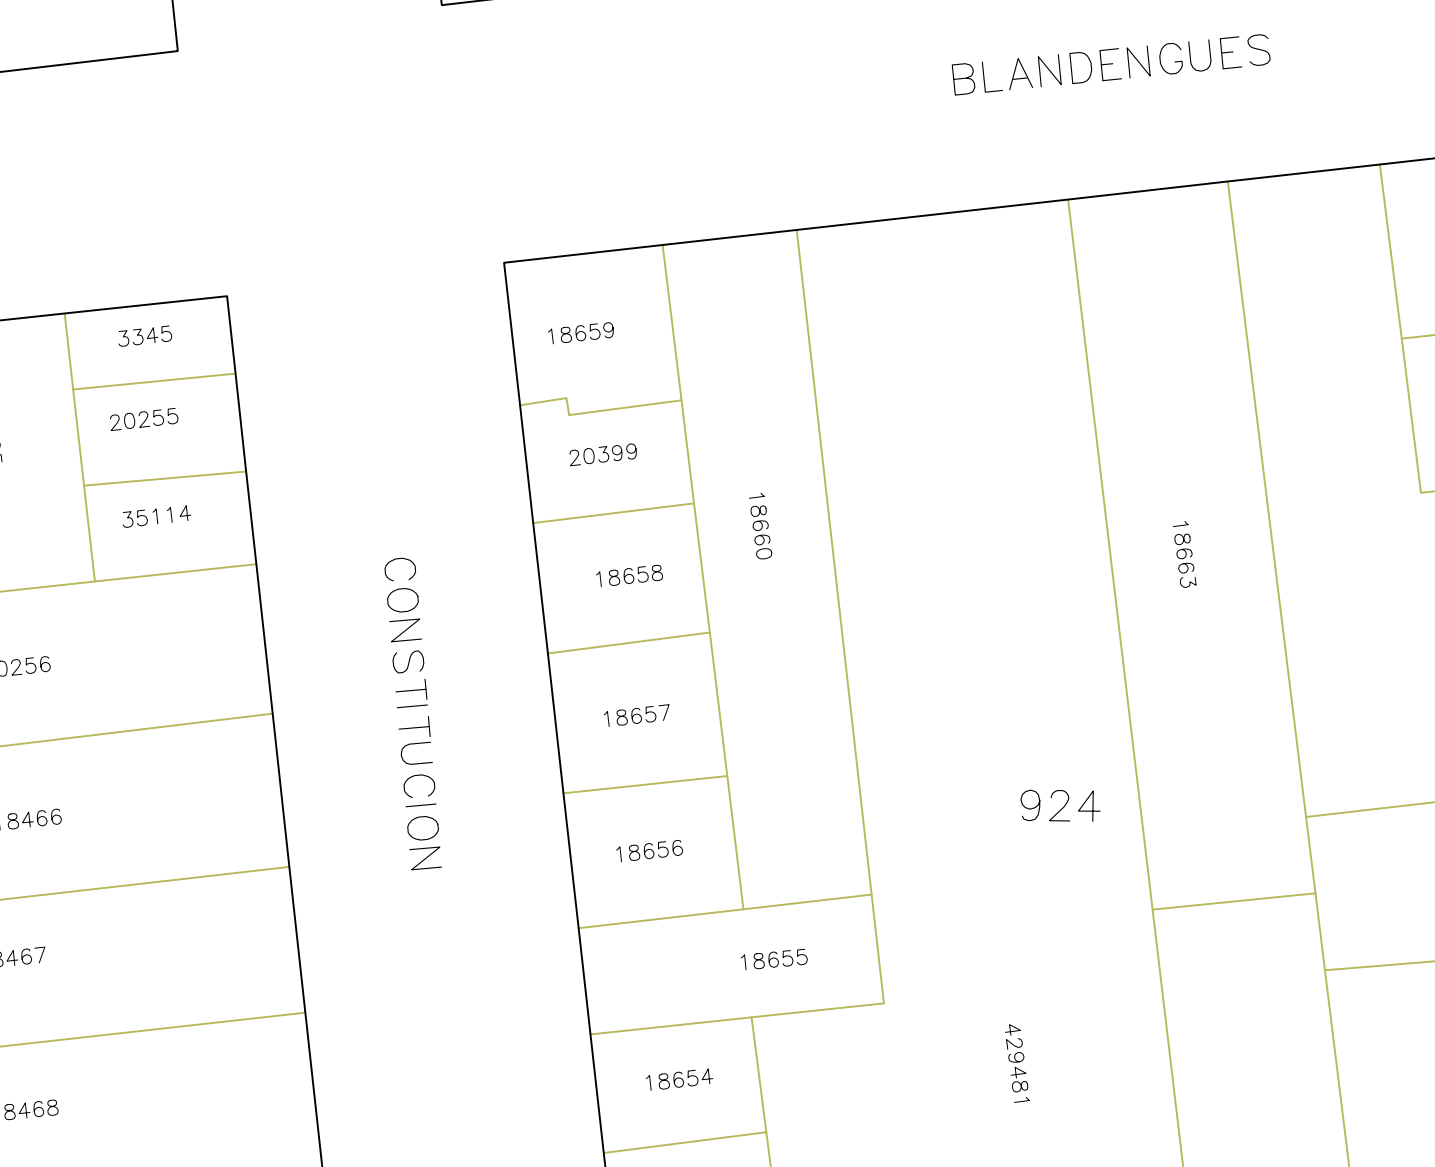
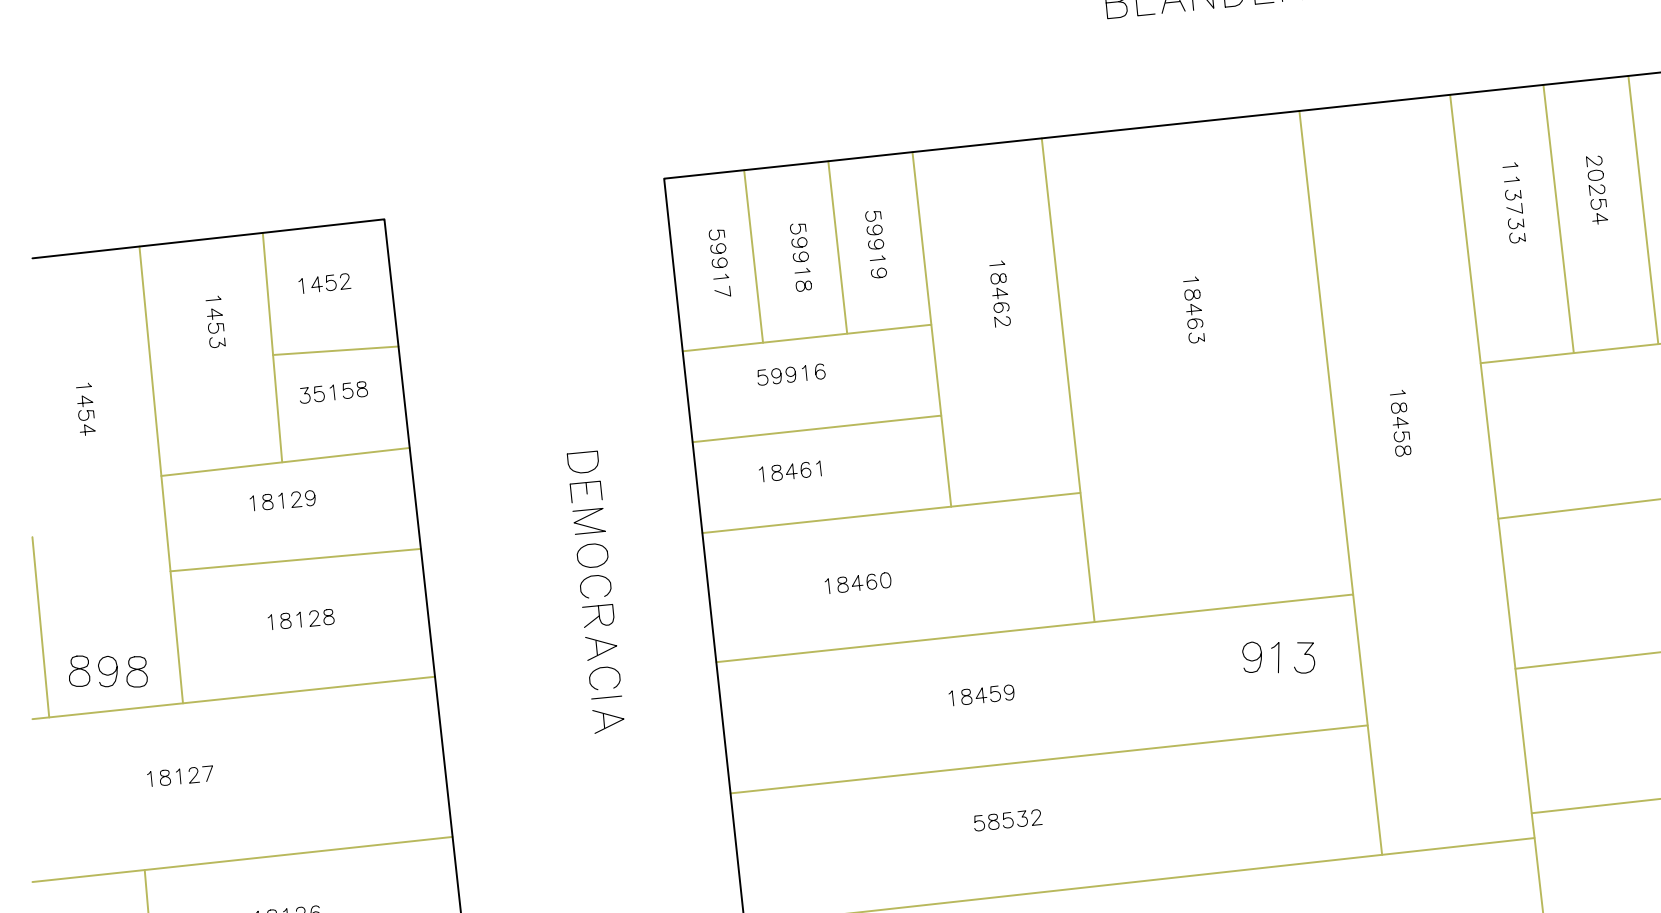


		DEPARTAMENTO DE PLANIFICACION										
PROYECTO DE MODIFICACIÓN DE ALINEACIONES DEL PASAJE FERMIN SORHUETA (PADRONES N° 94473, 165973, 105033 Y 165974).												
REFERENCIAS												
<table border="1" style="width: 100%; border-collapse: collapse;"> <tr> <td style="width: 50%; height: 20px; background-color: #f0f0f0;"></td> <td style="width: 50%; text-align: center;">ALINEACION EXISTENTE</td> </tr> <tr> <td style="height: 20px; background-color: #e0e0e0;"></td> <td style="text-align: center;">ALINEACION APROBADA A MANTENER</td> </tr> <tr> <td style="height: 20px; background-color: #d0d0d0;"></td> <td style="text-align: center;">ALINEACION EXISTENTE A SUPRIMIR</td> </tr> <tr> <td style="height: 20px; background-color: #c0c0c0;"></td> <td style="text-align: center;">ALINEACION APROBADA A MODIFICAR</td> </tr> <tr> <td style="height: 20px; background-color: #b0b0b0;"></td> <td style="text-align: center;">ALINEACION PROYECTADA</td> </tr> </table>			ALINEACION EXISTENTE		ALINEACION APROBADA A MANTENER		ALINEACION EXISTENTE A SUPRIMIR		ALINEACION APROBADA A MODIFICAR		ALINEACION PROYECTADA	
	ALINEACION EXISTENTE											
	ALINEACION APROBADA A MANTENER											
	ALINEACION EXISTENTE A SUPRIMIR											
	ALINEACION APROBADA A MODIFICAR											
	ALINEACION PROYECTADA											
NOTAS												
ESTE PROYECTO MODIFICA: - PLANO DE JUNIO DE 1952, APROBADO SEGÚN EXPEDIENTE N° 21431 EL 23/09 /1952. (CÓDIGO C 08) - PLANO N° 20556 DE AGOSTO DE 2005, APROBADO SEGÚN EXPEDIENTE N° 6410-003477-05 POR RESOLUCION N° 4255/05 EL 29/09/2005. (CÓDIGO C 040).												
ESTE PROYECTO TOMA COMO BASE: PLANO DE MENSURA DEL AGRIMENSOR ANDRES C. MARTINELLI DE SEPTIEMBRE DE 1930, INSCRIPTO EN LA DNC EL 03/12/1940 CON EL N° 4820.												
SERVICIO DE REGULACION TERRITORIAL SECTOR PROYECTOS DE ALINEACIONES												
C.C.Z. N°03	MUNICIPIO C	ESCALA 1/500										
		FECHA: FEBRERO 2021										
<table style="width: 100%;"> <tr> <td style="width: 33%;">ALBA SCHAFFNER ARQUITECTA</td> <td style="width: 33%;"></td> <td style="width: 33%; text-align: right;">FEDERICO SCOCCOZZA BACHILLER – FING</td> </tr> </table>			ALBA SCHAFFNER ARQUITECTA		FEDERICO SCOCCOZZA BACHILLER – FING							
ALBA SCHAFFNER ARQUITECTA		FEDERICO SCOCCOZZA BACHILLER – FING										
ARO. ALVARO MARQUES DIRECTOR (U) S°. REGULACION TERRITORIAL												
INDICE Y REGISTRO GRAFICO PLANO N° 21098	EXPEDIENTE N° 2021-6410-98-000101 RESOLUCION DE INTENDENTE N° 1472/21 DE 12 / 04 / 2021 DECRETO JUNTA DEPARTAMENTAL N° 12 / 1 RES. INTENDENTE DE RATIFICACION N° 12 / 1 RES. DEPTO. PLANIFICACION N° 12 / 1 FIRMA											
A	B											
22	07											