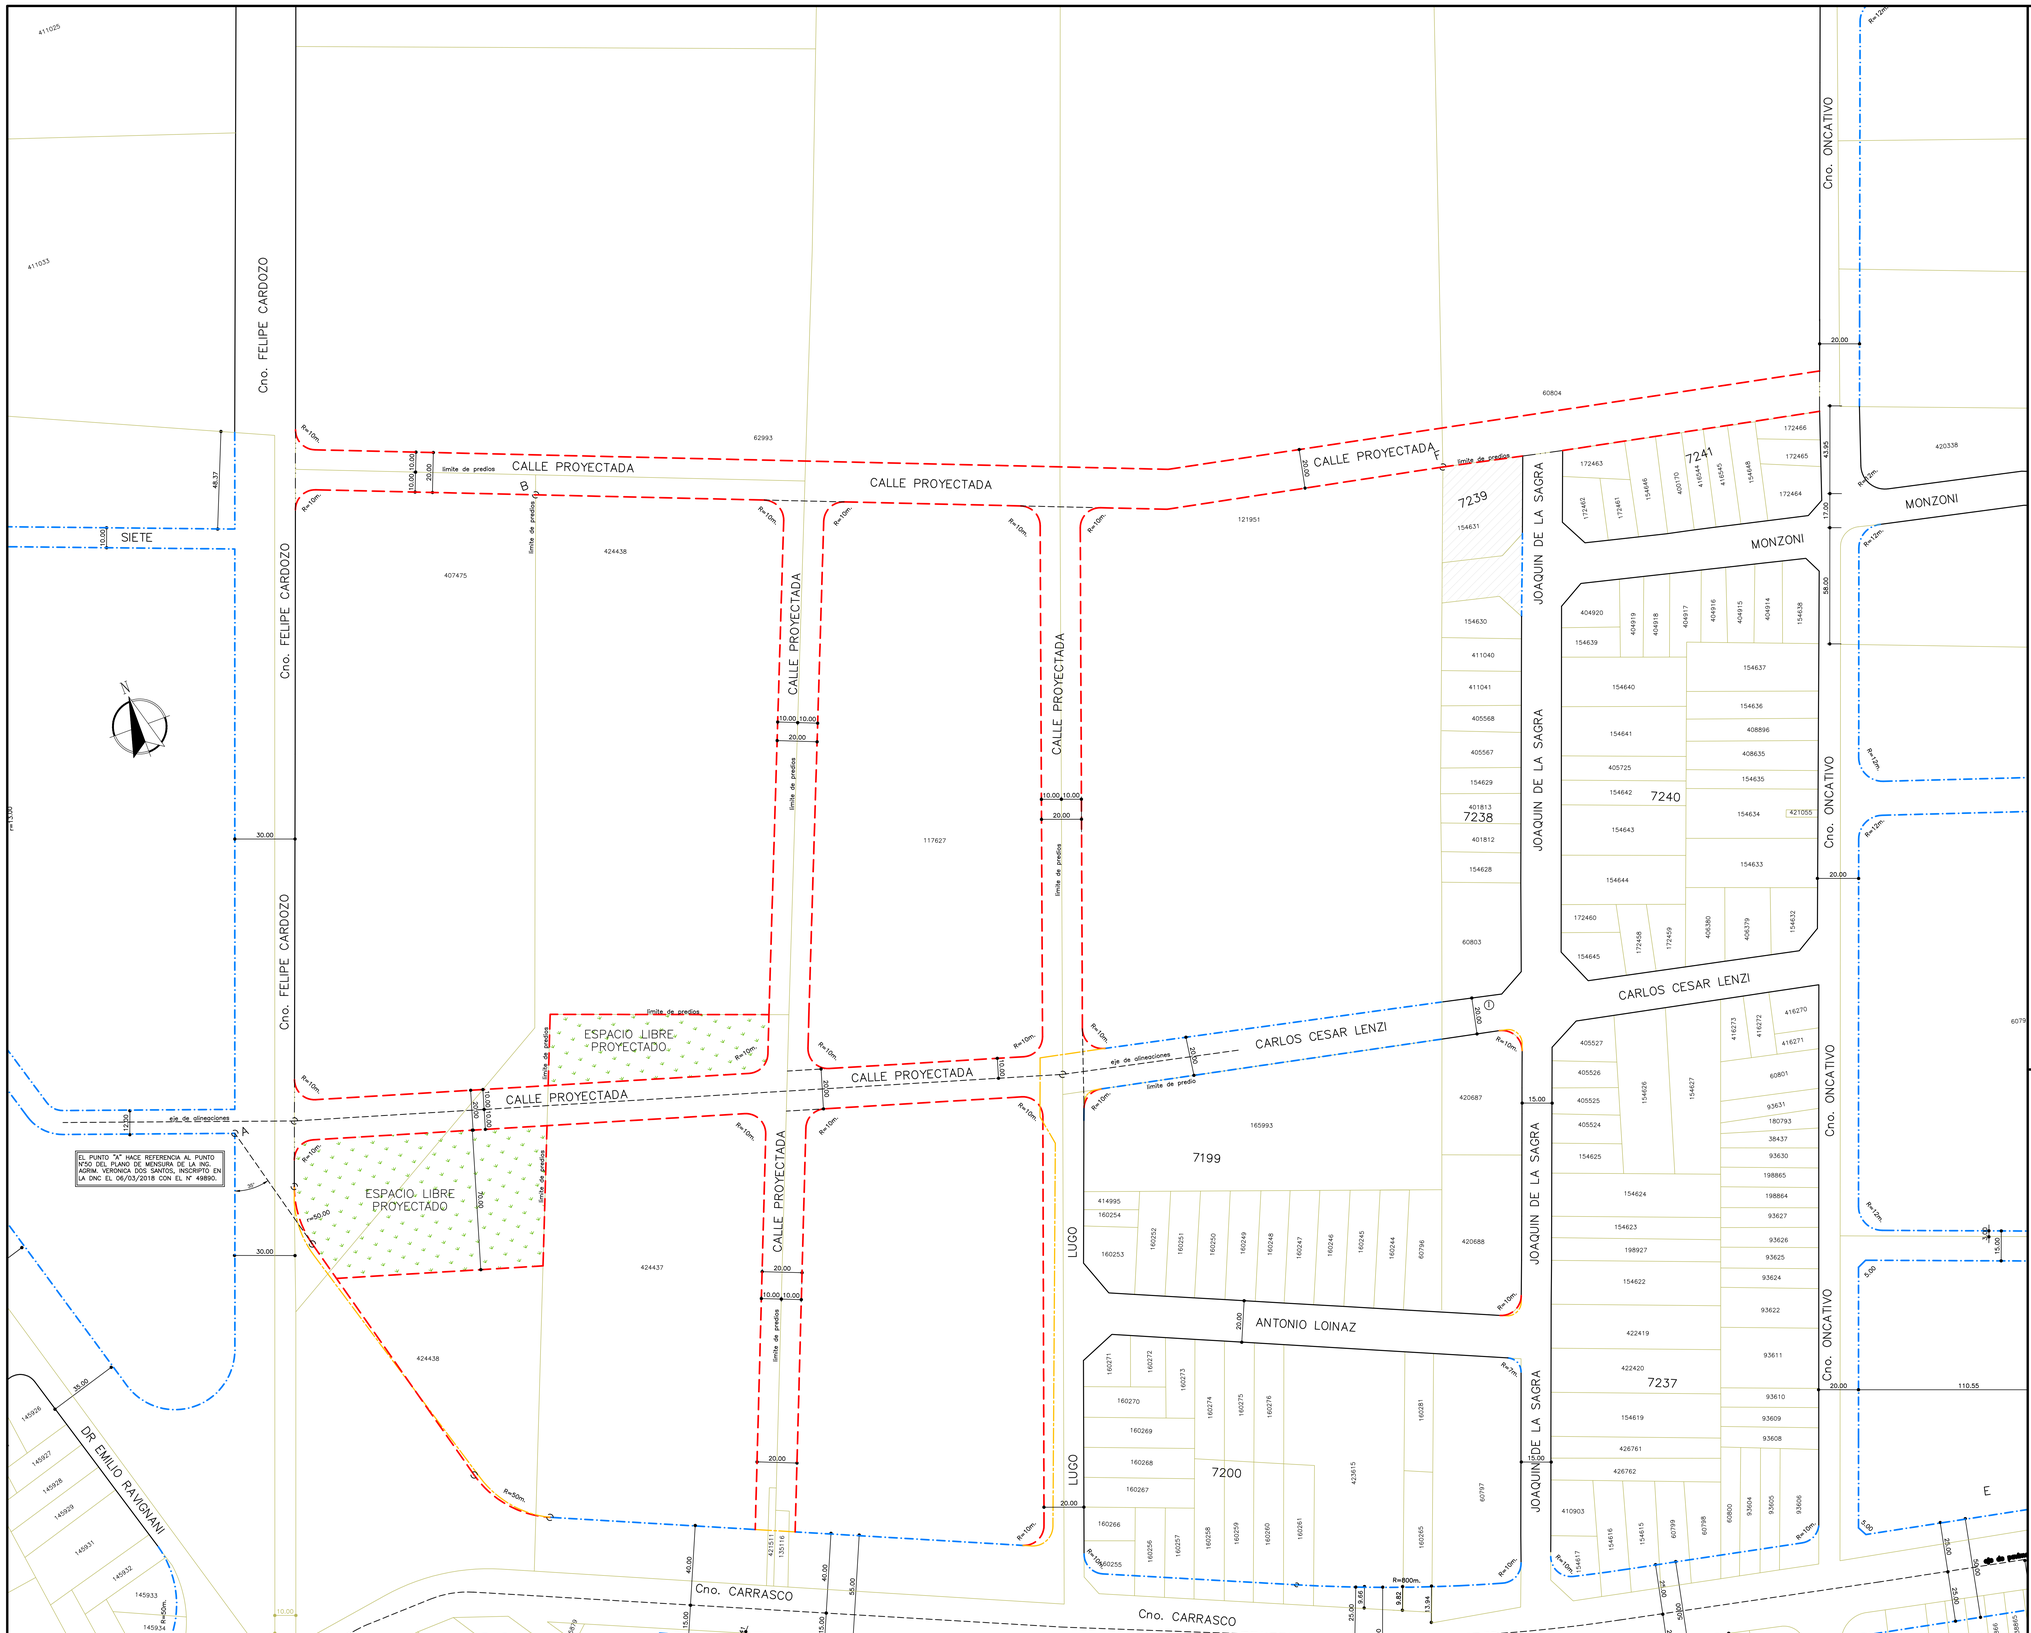

NOTAS

ESTE PROYECTO TOMA COMO BASE:

* PLANO DE MENSURA DEL ING. AGRIM. DONATTO GAMINARA DE ENERO DE 1934, INSCRIPTO EN DNC EL 26/04/1934 CON EL N° 273.
* PLANO DE MENSURA DEL ING. AGRIM. CARLOS HUGHES DE ENERO DE 1969, INSCRIPTO EN DNC EL 24/03/1969 CON EL N° 61311.
* PLANO DE MENSURA DEL ING. AGRIM. HECTOR COMESAÑA DE JUNIO DE 1963, INSCRIPTO EN DNC EL 26/11/1963 CON EL N° 47668.
* (1) PLANO DE MENSURA DEL ING. AGRIM. CARLOS MACAZAGA DE JUNIO DE 1964, INSCRIPTO EN DNC EL 21/12/1964 CON EL N° 50517.
* PLANO DE MENSURA DEL ING. AGRIM. FRANCISCO GONZALEZ DE MARZO DE 1971, INSCRIPTO EN DNC EL 21/05/1971 CON EL N° 66038.
* PLANO DE MENSURA DEL ING. AGRIM. PABLO CASAVIEJA DE DICIEMBRE DE 1997, INSCRIPTO EN DNC EL 06/05/1999 CON EL N° 31669.
* PLANO DE MENSURA DEL ING. AGRIM. FERNANDO CORTABARRIA DE SETIEMBRE DE 2000, INSCRIPTO EN DNC EL 11/09/2002 CON EL N° 35862.
* PLANO DE MENSURA DEL ING. AGRIM. DIEGO RODRIGUEZ DE NOVIEMBRE DE 1999, INSCRIPTO EN DNC EL 02/07/2003 CON EL N° 36613.
* PLANO DE MENSURA DEL ING. AGRIM. JORGE FRANCO DE OCTUBRE DE 1999, INSCRIPTO EN DNC EL 28/03/2000 CON EL N° 32922.
* PLANO DE MENSURA DEL ING. AGRIM. PABLO BORGNO DE AGOSTO DE 2016, INSCRIPTO EN DNC EL 09/10/2017 CON EL N° 49556.
* PLANO DE MENSURA DEL ING. AGRIM. PABLO BORGNO DE AGOSTO DE 2014, INSCRIPTO EN DNC EL 06/10/2014 CON EL N° 47142.
* PLANO DE MENSURA DEL ING. AGRIM. HEBERT ODIONE DE MAYO DE 1977, INSCRIPTO EN DNC EL 04/05/1977 CON EL N° 82881.
* PLANO DE MENSURA DEL ING. AGRIM. PABLO BORGNO DE AGOSTO DE 2017, INSCRIPTO EN DNC EL 02/02/2018 CON EL N° 49886.
* PLANO DE MENSURA DEL ING. AGRIM. ABAYUBA MORENI DE SETIEMBRE DE 2010, INSCRIPTO EN DNC EL 09/11/2010 CON EL N° 43552.
* PLANO DE MENSURA DE LA ING. AGRIM. VERONICA DOS SANTOS DE ABRIL DE 2017, INSCRIPTO EN DNC EL 06/03/2018 CON EL N° 49890.
* PLANO DE MENSURA DEL ING. AGRIM. CARLOS FERREIRA DE AGOSTO DE 1980, INSCRIPTO EN DNC EL 27/08/1980 CON EL N° 92683.

ESTE PROYECTO MODIFICA PARCIALMENTE:

* PLANO N° 20713 DE JUNIO DE 2010, APROBADO SEGUN EXPEDIENTE N°6410-003205-10, POR RESOLUCION N° 4056/10 DE FECHA 06/09/2010, DECRETO DE LA JUNTA DEPARTAMENTAL N° 33587 DE FECHA 21/10/2010, PROMULGADO POR RESOLUCION N° 5401/10 DE FECHA 22/11/2010, Y RESOLUCION DEL DEPARTAMENTO DE PLANIFICACION N° 235/10/6000 DE 23/12/2010. (CÓDIGO H-091).
* PLANO N° 20587 DE DICIEMBRE DE 2006, APROBADO SEGUN EXPEDIENTE N°6410-003590-06, POR RESOLUCION N° 3706/07 DE FECHA 24/09/2007, DECRETO DE LA JUNTA DEPARTAMENTAL N° 32273 DE FECHA 01/11/2007, PROMULGADO POR RESOLUCION N° 4647/07 DE FECHA 19/11/2007, Y RESOLUCION DEL DEPARTAMENTO DE PLANIFICACION N° 157/07/6000 DE 26/11/2007. (CÓDIGO H-081).
* PLANO N° 10454 DE OCTUBRE DE 1976, APROBADO SEGUN EXPEDIENTE N°64392, POR RESOLUCION N° 137042 EL 07/11/1979. (CÓDIGO H-005).
* PLANO N° 12564 DE SETIEMBRE DE 1963, APROBADO SEGUN EXPEDIENTE N° 37123 EL 10/12/1963. (CÓDIGO H-001).
* PLANO N° 7267 DE NOVIEMBRE DE 1933, APROBADO SEGUN EXPEDIENTE N° 26198 EL 01/12/1933. (CÓDIGO H-006).
* PLANO N° 9795, APROBADO SEGUN EXPEDIENTE N° 1615 EL 12/08/1944. (CÓDIGO H-003).

INTENDENCIA DE MONTEVIDEO
DEPARTAMENTO DE PLANIFICACION

PROYECTO DE MODIFICACIÓN DE ALINEACIONES DE LA ZONA COMPRENDIDA POR CAMINO FELIPE CARDOZO, CAMINO CARRASCO Y CAMINO ONCATIVO - PADRONES N° 62993, 407475, 424438, 424437, 117627, 121951 Y 60804

REFERENCIAS

	ALINEACION EXISTENTE
	ALINEACION APROBADA A MANTENER
	ALINEACION EXISTENTE A SUPRIMIR
	ALINEACION APROBADA A MODIFICAR
	ALINEACION PROYECTADA
	ESPACIO LIBRE PROYECTADO
	COMPLEJO HABITACIONAL COVISOCIAL

NOTAS

LAS ALINEACIONES APROBADAS A PARTIR DE LAS PRESENTES ACTUACIONES SOLO CORRESPONDERAN A LAS PROYECTADAS, APROBADAS A MODIFICAR Y/O APROBADAS A SUPRIMIR.
LAS ALINEACIONES APROBADAS A MANTENER SE GRAFICAN EN FORMA ILUSTRATIVA, SIENDO VÁLIDAS ACORDE AL PLANO DONDE FUERON PROYECTADAS ORIGINALMENTE.

SERVICIO DE REGULACION TERRITORIAL
SECTOR PROYECTOS DE ALINEACIONES

C.C.Z. N°09 | MUNICIPIO F | ESCALA 1/1000 | FECHA: DICIEMBRE 2020

ALBA SCHAFFNER
ARQUITECTA

FEDERICO SODOZZA
BACHILLER - FING

ARQ. ALVARO MARQUES
DIRECTOR (I) S°. REGULACIÓN TERRITORIAL

INDICE Y REGISTRO GRAFICO
PLANO Nº 21084

EXPEDIENTE Nº **2020-6410-98-005126**
RESOLUCION DE INTENDENTE
Nº **478/21** de **25 / 01 / 2021**
DECRETO JUNTA DEPARTAMENTAL
Nº / de /
RES. INTENDENTE DE PROMULGACIÓN
Nº / de /
RES.DEPTO. PLANIFICACION
Nº / de /

A 28/28 B 09/10

FIRMA .....