
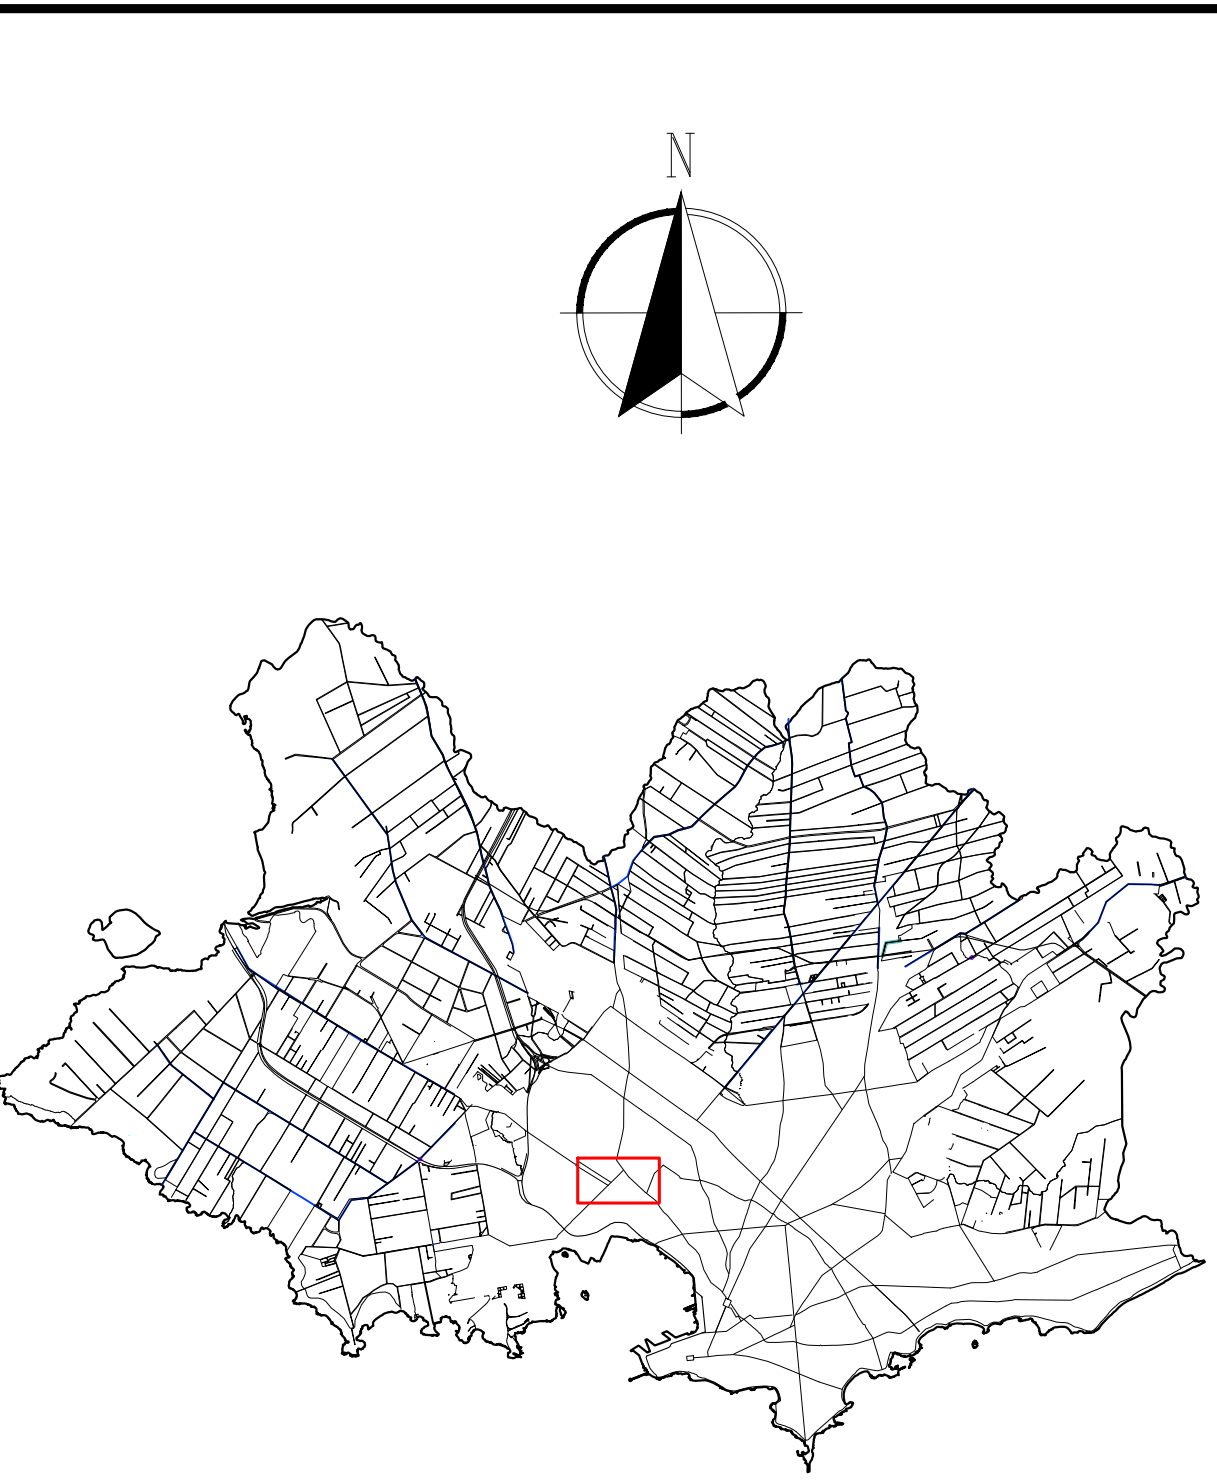


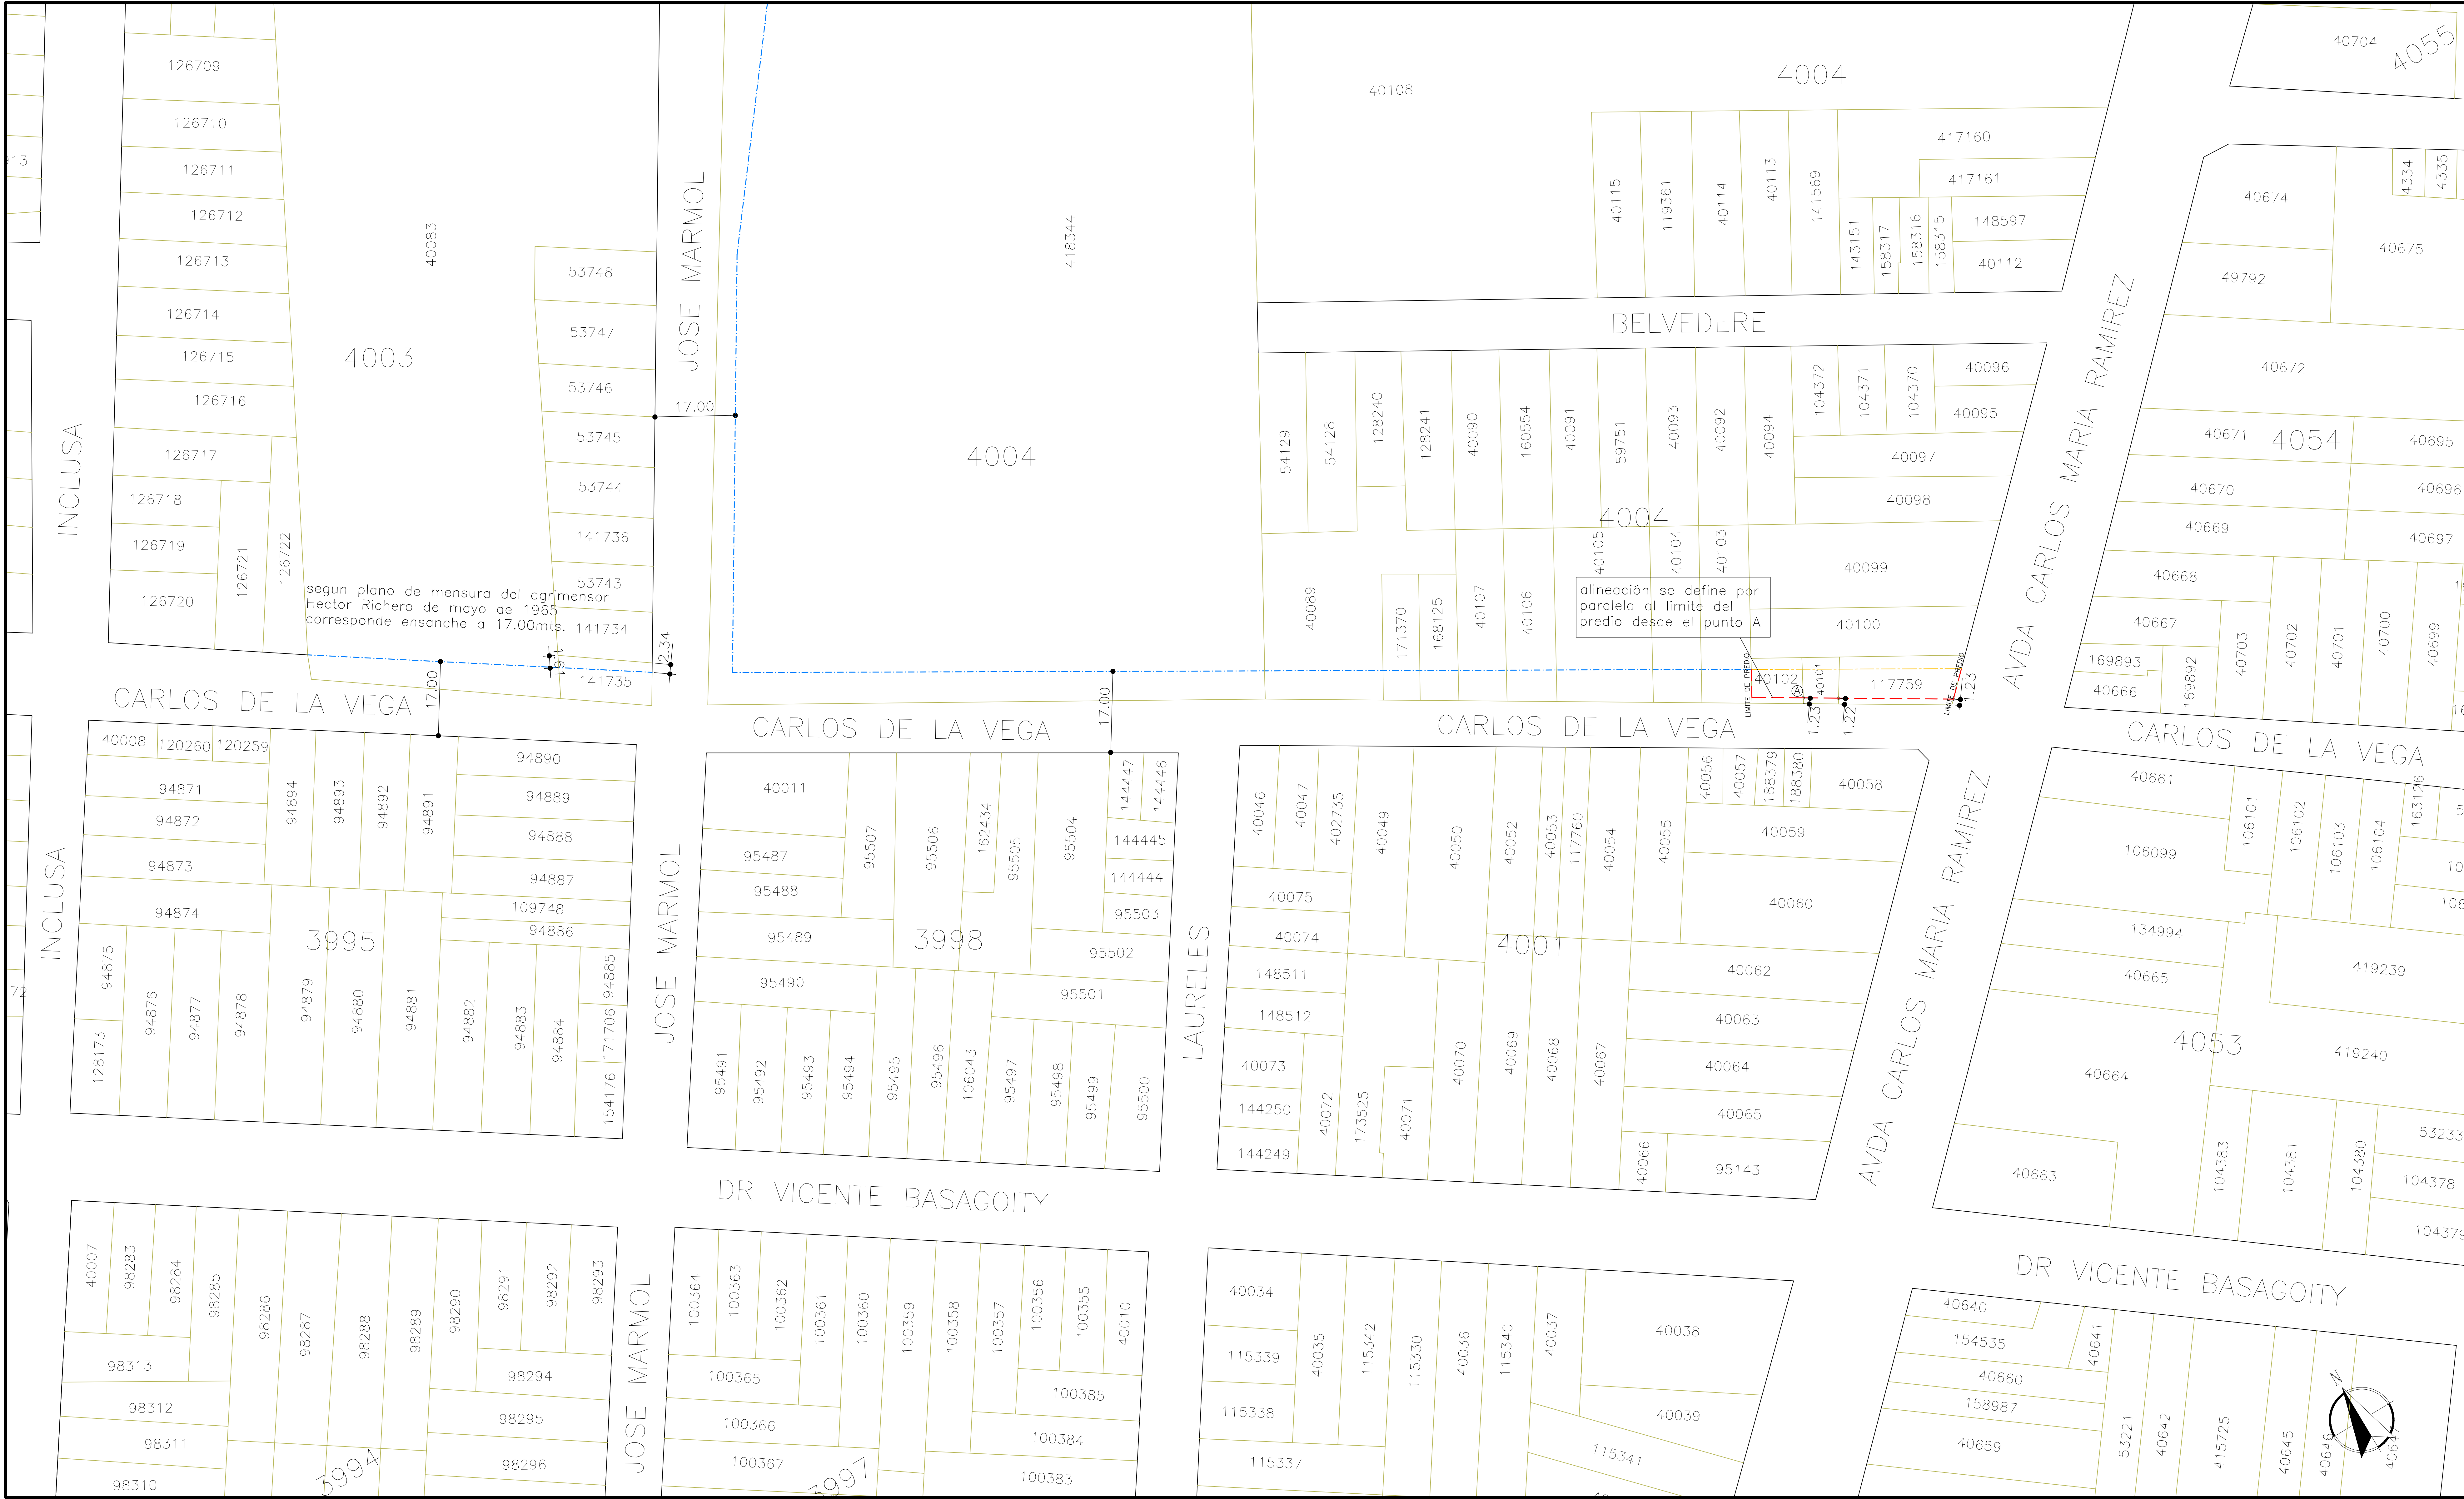

NOTAS

ESTE PROYECTO TOMA COMO BASE:

- * PLANO DE MENSURA DEL ING. AGRIM. HECTOR ACEVEDO RICHERO, DE MAYO 1965, INSCRIPTO EN DNC EL 27/01/1966 CON EL N°53248.
- * PLANO DE MENSURA DEL ING. AGRIM. JORGE A. COLACCE, DE OCTUBRE 1975, INSCRIPTO EN DNC EL 13/11/1975 CON EL N°79257.
- * PLANO DE MENSURA FUSION DEL ING. AGRIM. MARIO BOIX, DE FEBRERO DE 2000, INSCRIPTO EN DNC EL 21/02/2000 CON EL N°32800.
- * PLANO DE MENSURA DEL ING. AGRIM. PABLO BORGNO DE MARZO 2012, INSCRIPTO EN DNC EL 28/03/2012 CON EL N°44883.
- * CROQUIS DE PLANO DE MENSURA Y AFECTACIONES ADJUNTO EN ACTUACIÓN 25 DEL EXPEDIENTE 2020-6410-98-001494

ESTE PROYECTO MODIFICA PARCIALMENTE:

- * PLANO APROBADO SEGÚN EXPEDIENTE N° 9943 EL 22/10/1946, (A18-B11).

INTENDENCIA DE MONTEVIDEO
DEPARTAMENTO DE PLANIFICACION

PROYECTO DE MODIFICACION DE LAS ALINEACIONES DE LA CALLE CARLOS DE LA VEGA EN EL TRAMO COMPRENDIDO ENTRE LA CALLE JOSE MARMOL Y LA AV. CARLOS MARIA RAMIREZ (PADRONES N° 40102, N° 40101 Y N° 117759).

REFERENCIAS

	ALINEACION EXISTENTE
	ALINEACION APROBADA A MANTENER
	ALINEACION EXISTENTE A SUPRIMIR
	ALINEACION APROBADA A MODIFICAR
	ALINEACION PROYECTADA

NOTAS

LAS ALINEACIONES APROBADAS A PARTIR DE LAS PRESENTES ACTUACIONES SOLO CORRESPONDERAN A LAS PROYECTADAS, APROBADAS A MODIFICAR Y/O APROBADAS A SUPRIMIR.

LAS ALINEACIONES APROBADAS A MANTENER SE GRAFICAN EN FORMA ILUSTRATIVA, SIENDO VALIDAS ACORDE AL PLANO DONDE FUERON PROYECTADAS ORIGINALMENTE.

SERVICIO DE REGULACION TERRITORIAL
SECTOR PROYECTOS DE ALINEACIONES

C.C.Z. N°14 MUNICIPIO A ESCALA 1/500 FECHA: ENERO, 2021

ALBA SCHAFFNER ARQUITECTA FABIANA RAINERI ARQUITECTA SANTIAGO GARCIA BACHILLER - PING ARO ALVARO MARQUES DIRECTOR (S) D° REGULACION TERRITORIAL

INDICE Y REGISTRO GRAFICO	ORDEN N° 2021-6410-98-000011
PLANO N° 21091	RESOLUCION DE INTENDENTE 116231 E 15 / 03 / 2021
A 18	DECRETO JUNTA DEPARTAMENTAL
B 11	RES. INTENDENTE DE PROMULGACION
	RES.DEPTO. PLANIFICACION
	FIRMA