
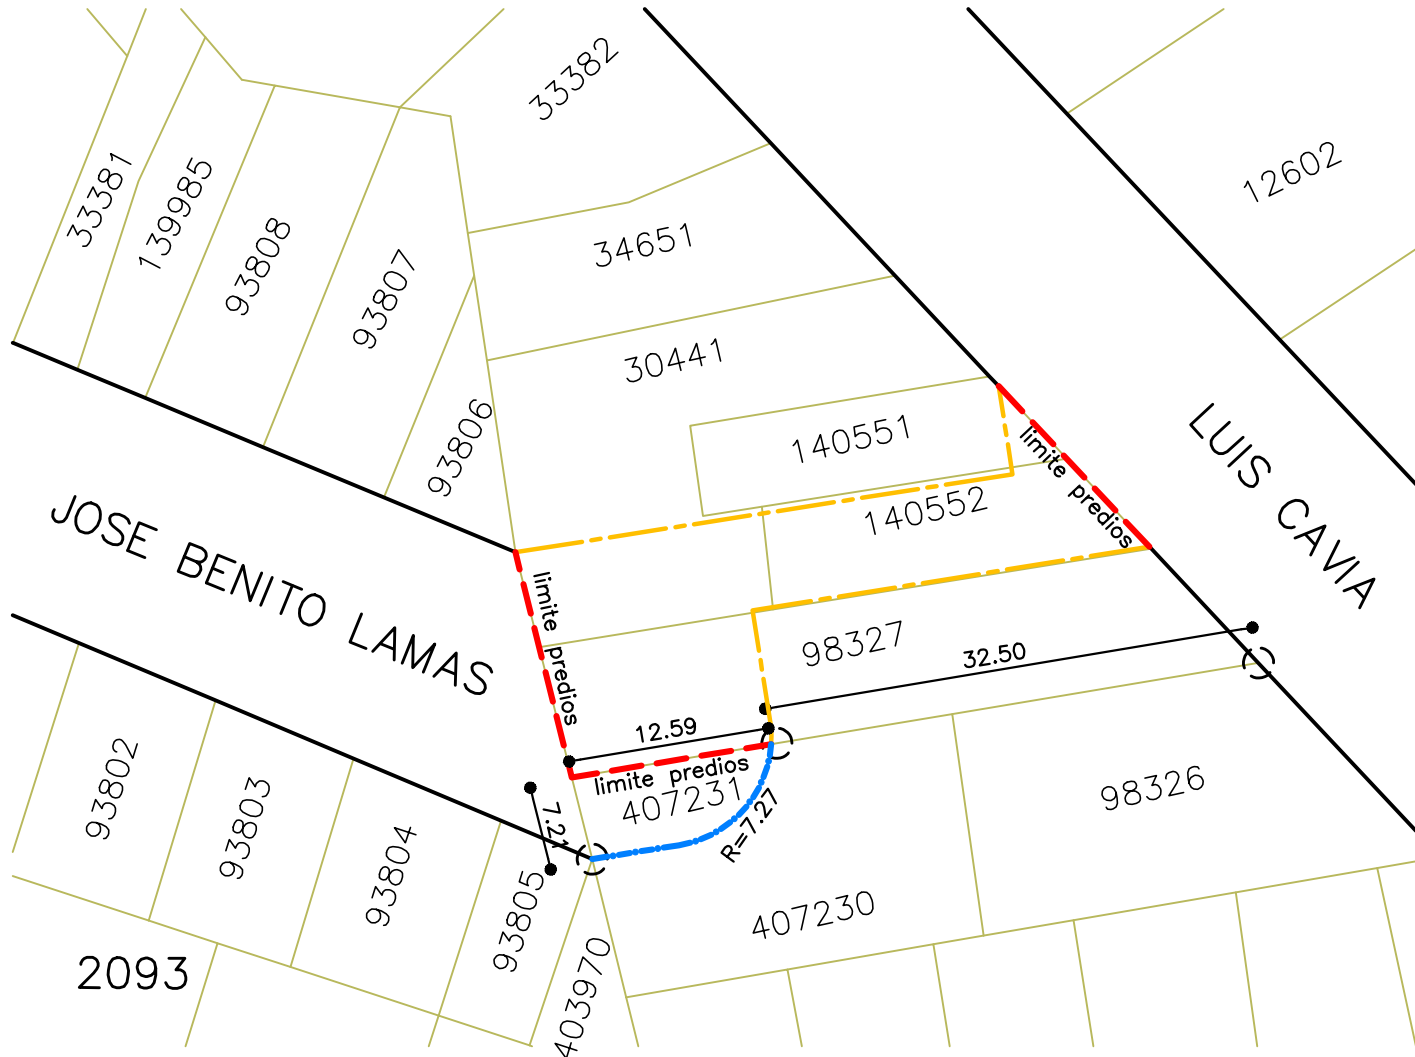


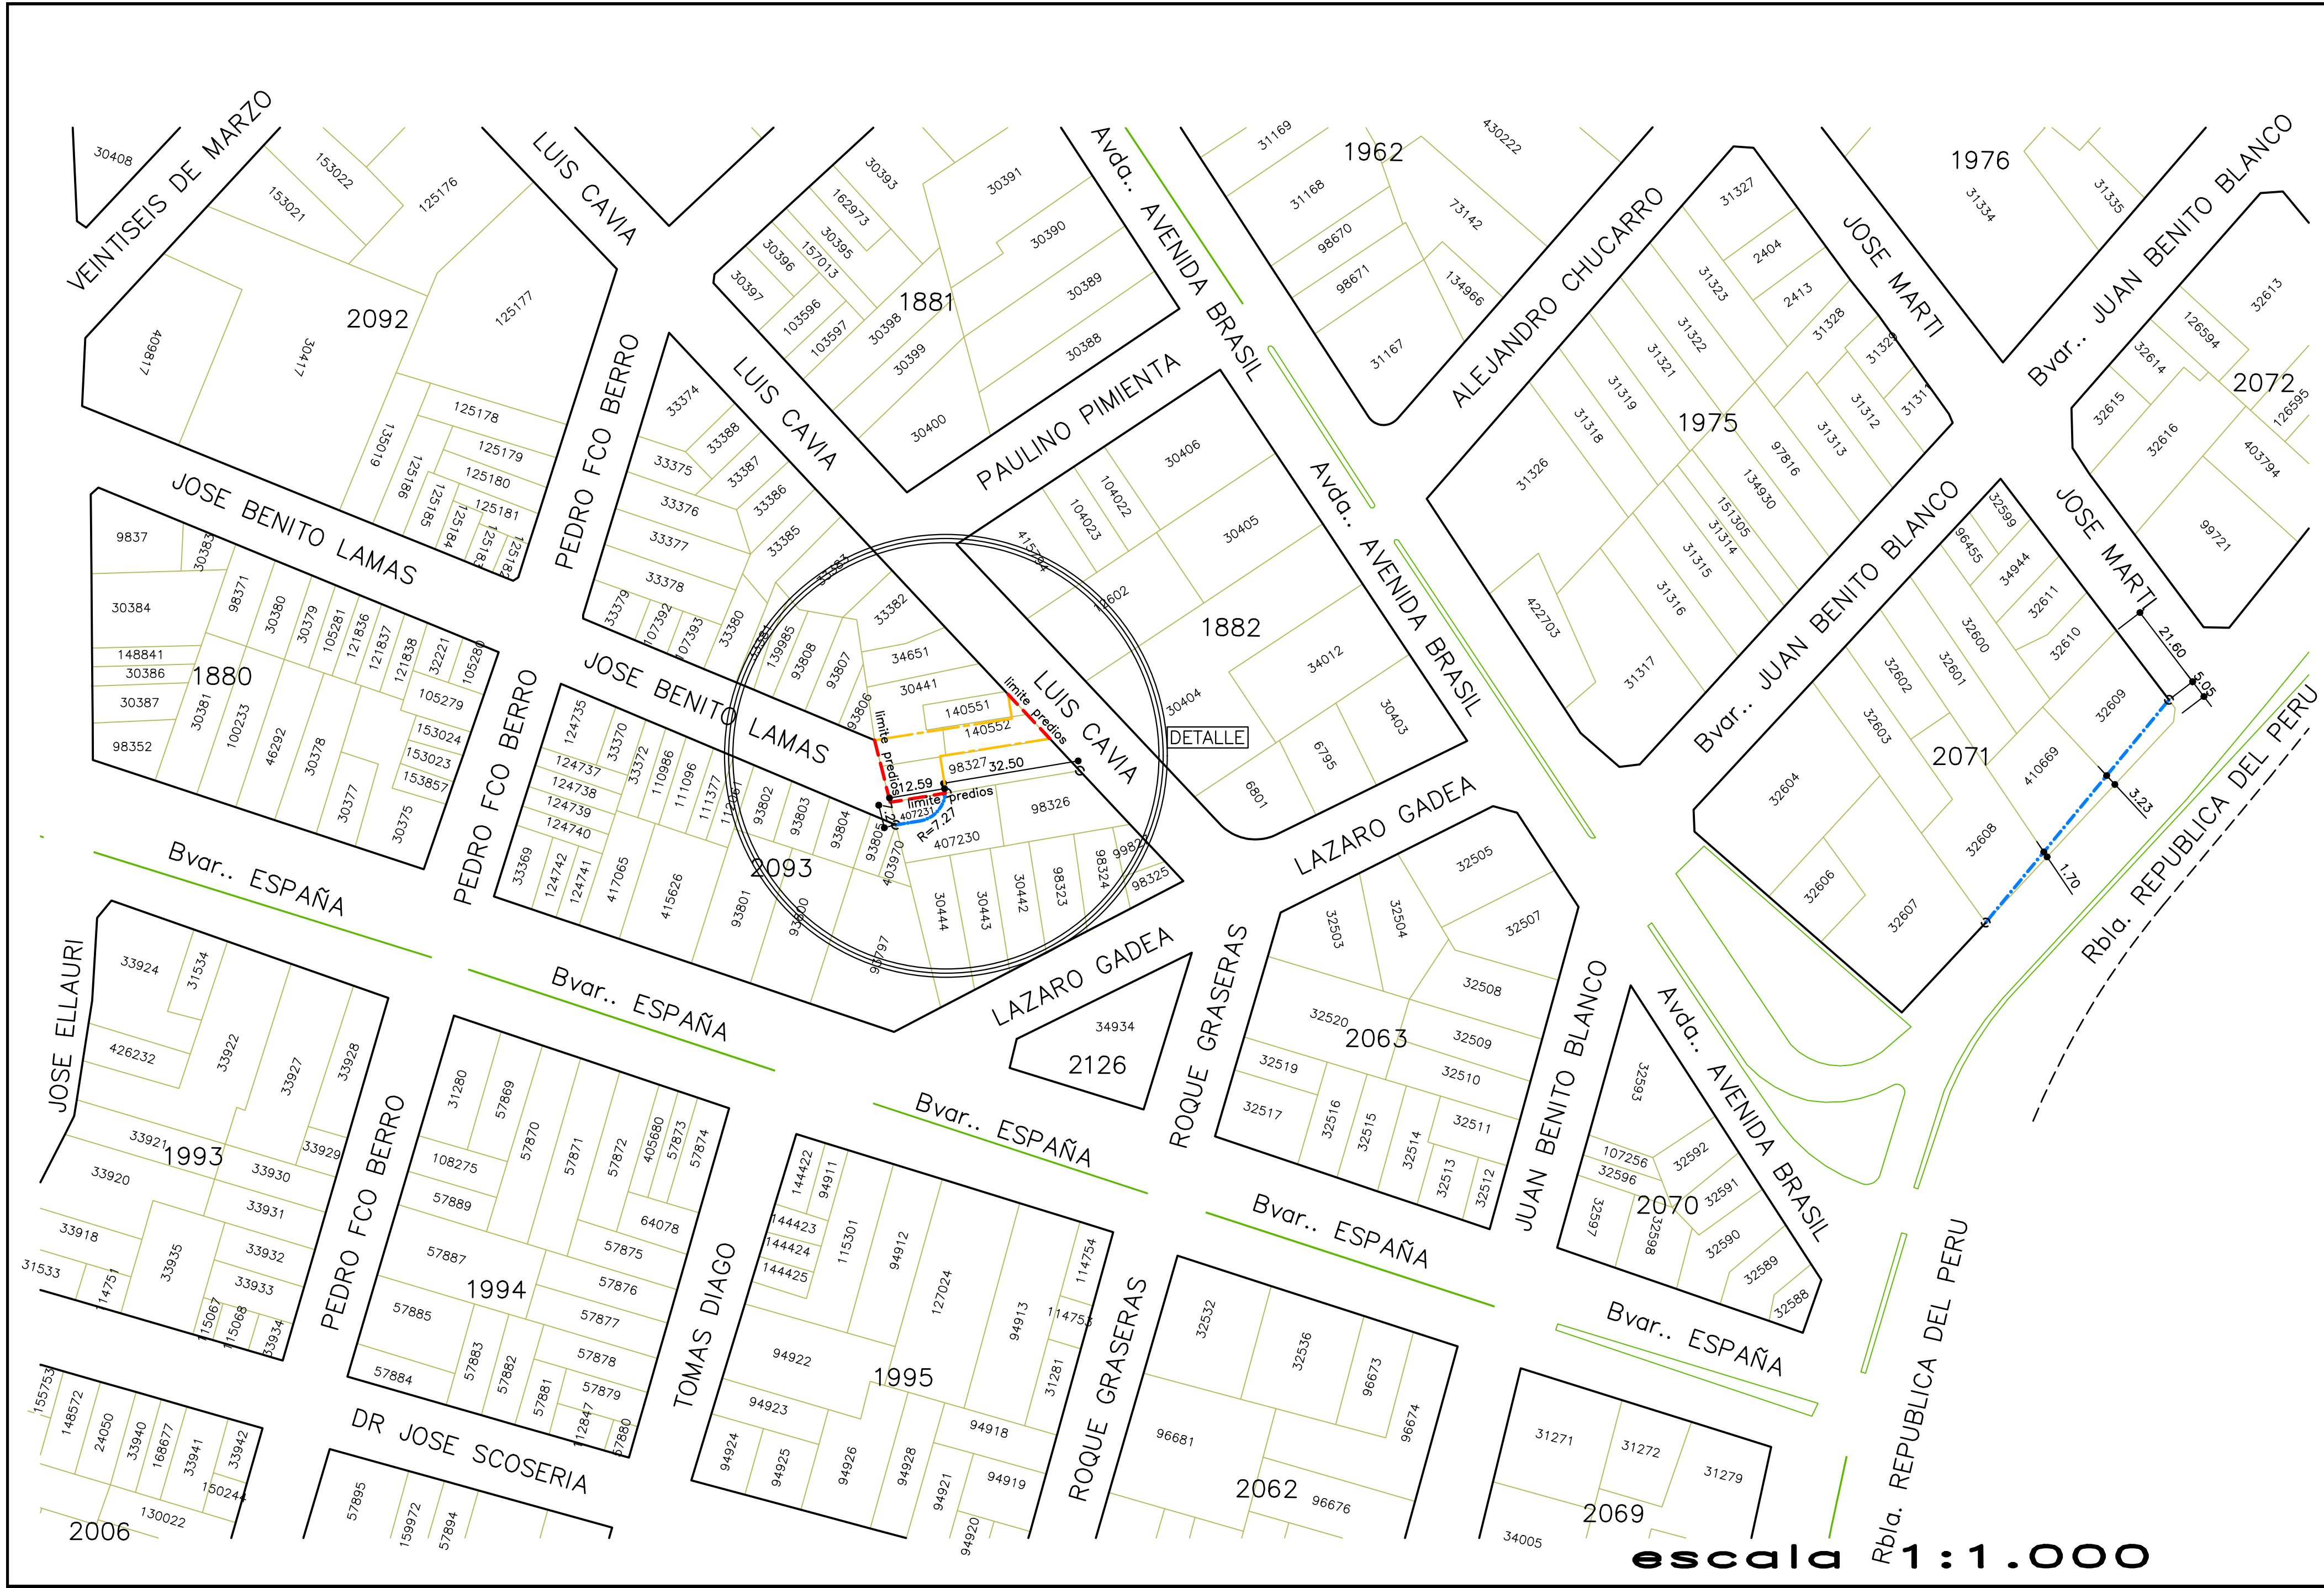

DETALLE escala 1:500

escala 1:1.000


NOTAS

ESTE PROYECTO MODIFICA:

- PLANO Nº 1935 DE JUNIO DE 1957, APROBADO SEGUN EXPEDIENTE Nº 28228 EL 19 /03/1957. (CÓDIGO E 13; A24-B03).
- PLANO Nº 1935 DE SETIEMBRE DE 1957, APROBADO SEGUN EXPEDIENTE Nº 14152 D EL 10 /10/1957. (CÓDIGO E 14; A24-B03).
- PLANO Nº 1935 DE DICIEMBRE DE 1970, APROBADO SEGUN EXPEDIENTE Nº 41888/13 EL 20 /04/1971. (CÓDIGO E 15; A24-B03).

ESTE PROYECTO TOMA COMO BASE

- PLANO DE MENSURA, DEL AGRIM. NELSON VILLAGRAN, DE NOVIEMBRE DE 1971, REGISTRADO ANTE LA DNC CON EL Nº 71170 EL 09 /02 / 1973.
- PLANO DE MENSURA, DEL AGRIM. NELSON VILLAGRAN, DE JUNIO DE 1973, REGISTRADO ANTE LA DNC CON EL Nº 72244 EL 17 /07 / 1973.
- PLANO DE MENSURA DEL AGRIM. CARLOS MARIA FURTADO, DE MARZO DE 1975, INSCRIPTO ANTE LA DNC CON EL Nº 79218 EL 10 / 11 / 1975.
- PLANO DE MENSURA DEL AGRIM. FEDERICO SEVERI, DE AGOSTO DE 2006, INSCRIPTO ANTE LA DNC CON EL Nº 39441 EL 22 / 08 / 2006.
- PLANO DE MENSURA DEL AGRIM. CARLOS GARCIA, DE JUNIO DE 1981, INSCRIPTO ANTE LA DNC CON EL Nº 99920 EL 03 / 12 / 1981.
- LA RECOMENDACIÓN DEL CONSEJO AUXILIAR DE LOS POCITOS EN LA ACTUACIÓN 25 Y SEGÚN LO DISPUESTO EN ACTUACIÓN 39 DEL EXPEDIENTE Nº 2020-4004-98-000033.

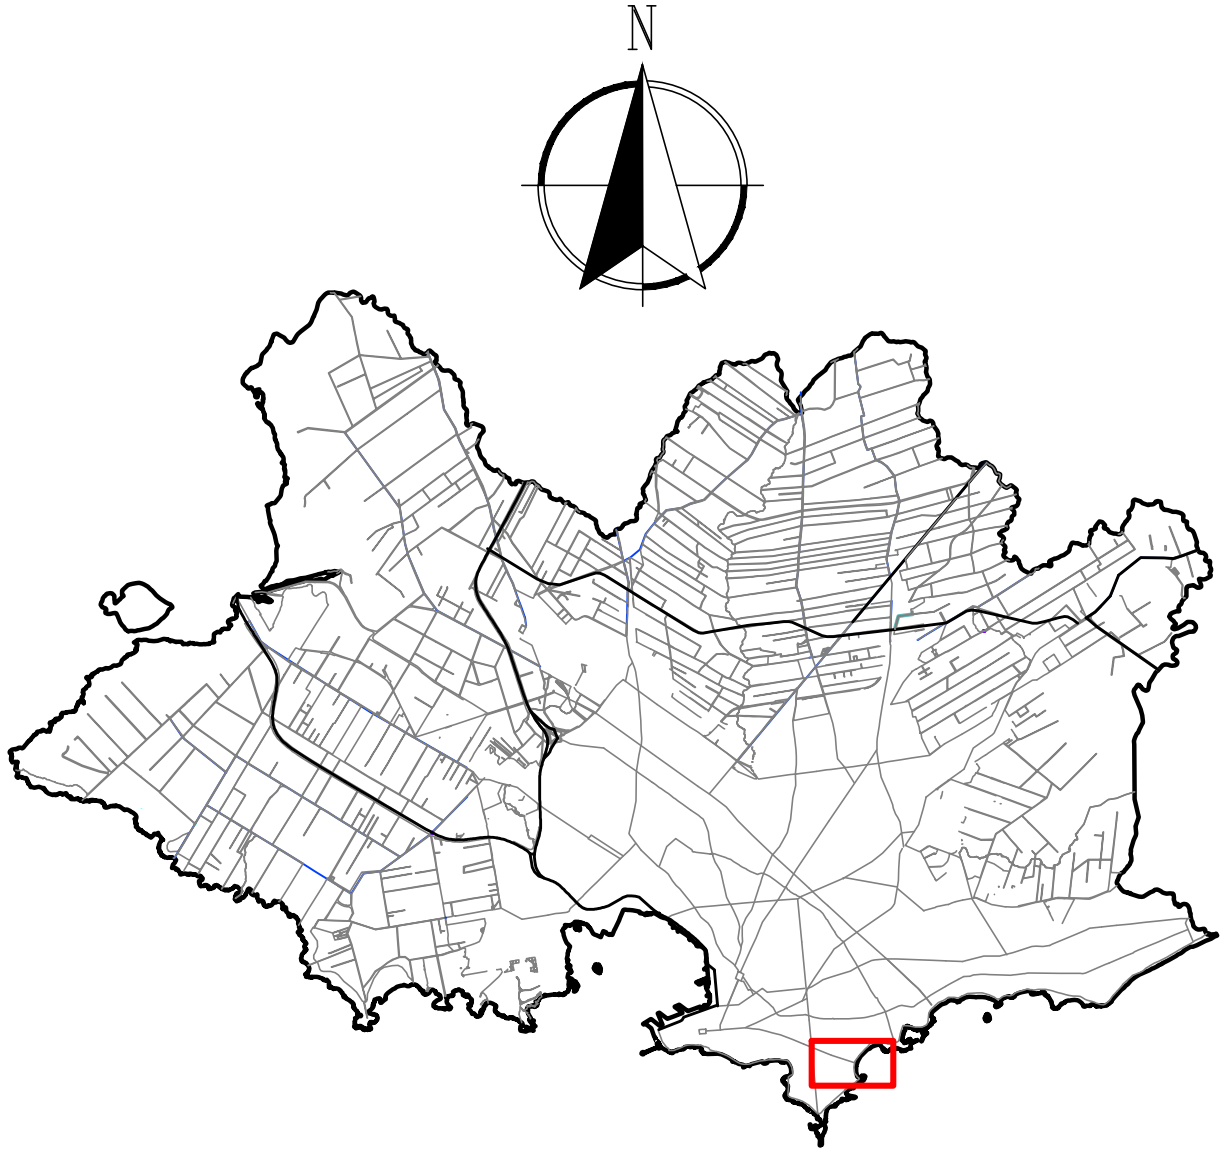



INTENDENCIA DE MONTEVIDEO
DEPARTAMENTO DE PLANIFICACION

PROYECTO DE MODIFICACIÓN DE ALINEACIONES PARA LA MODIFICACIÓN DE LAS ALINEACIONES VIGENTES CORRESPONDIENTES AL CUL DE SAC AL FINAL DEL A CALLE JOSÉ BENITO LAMAS (PADRONES Nº 407230, 407231, 98327, 140552 Y 30441).

REFERENCIAS

	ALINEACION EXISTENTE
	ALINEACION APROBADA A MANTENER
	ALINEACION EXISTENTE A SUPRIMIR
	ALINEACION APROBADA A MODIFICAR
	ALINEACION PROYECTADA

NOTAS

LAS ALINEACIONES APROBADAS A PARTIR DE LAS PRESENTES ACTUACIONES SOLO CORRESPONDERAN A LAS PROYECTADAS, APROBADAS A MODIFICAR Y/O APROBADAS A SUPRIMIR.
LAS ALINEACIONES APROBADAS A MANTENER SE GRAFICAN EN FORMA ILUSTRATIVA, SIENDO VÁLIDAS ACORDE AL PLANO DONDE FUERON PROYECTADAS ORIGINALMENTE.

SERVICIO DE REGULACION TERRITORIAL
SECTOR PROYECTOS DE ALINEACIONES

C.C.Z. Nº 05 MUNICIPIO CH ESCALA 1/1000 Y 1/500 FECHA: AGOSTO 2021

ALBA SCHAFFNER ARQUITECTA	FABIANA RAINERI ARQUITECTA	SANTIAGO GARCIA BACHILLER – FNG
------------------------------	-------------------------------	------------------------------------

ARQ. ALVARO MARQUES
DIRECTOR (O) D. REGULACIÓN TERRITORIAL

INDICE Y REGISTRO GRAFICO	EXPEDIENTE Nº 2021-6410-98-000372
PLANO Nº 21112	RESOLUCION DE INTENDENTE Nº 3577/21 E 22 / 09 / 2021
	DECRETO JUNTA DEPARTAMENTAL Nº /
	RES. INTENDENTE DE PROMULGACIÓN Nº /
	RES.DEPTO. PLANIFICACION Nº / /
	FIRMA

A₂₆

B₁₂